

# Schéma dopravního značení - přechodná úprava SDZ, úplná uzavírka silnice č. III/1025, v obci Čisovice z důvodu výstavby kanalizace. 2 etapa



Návrh schválil:


3D pohled | Panorama

Zpracoval: **Miroslav Váňa**  
vedoucí divize značení  
mobil: 602 479 022  
e-mail: vana@udrzbasilnic.eu  
http: www.udrzbasilnic.eu

Údržba silnic s.r.o.  
Na Červeném Hrádku 294  
264 01 Sedlčany

## Legenda:

-  Uzavřený úsek v délce 470 m
-  Objízdná trasa pro veškerý provoz mimo BUS 8 km

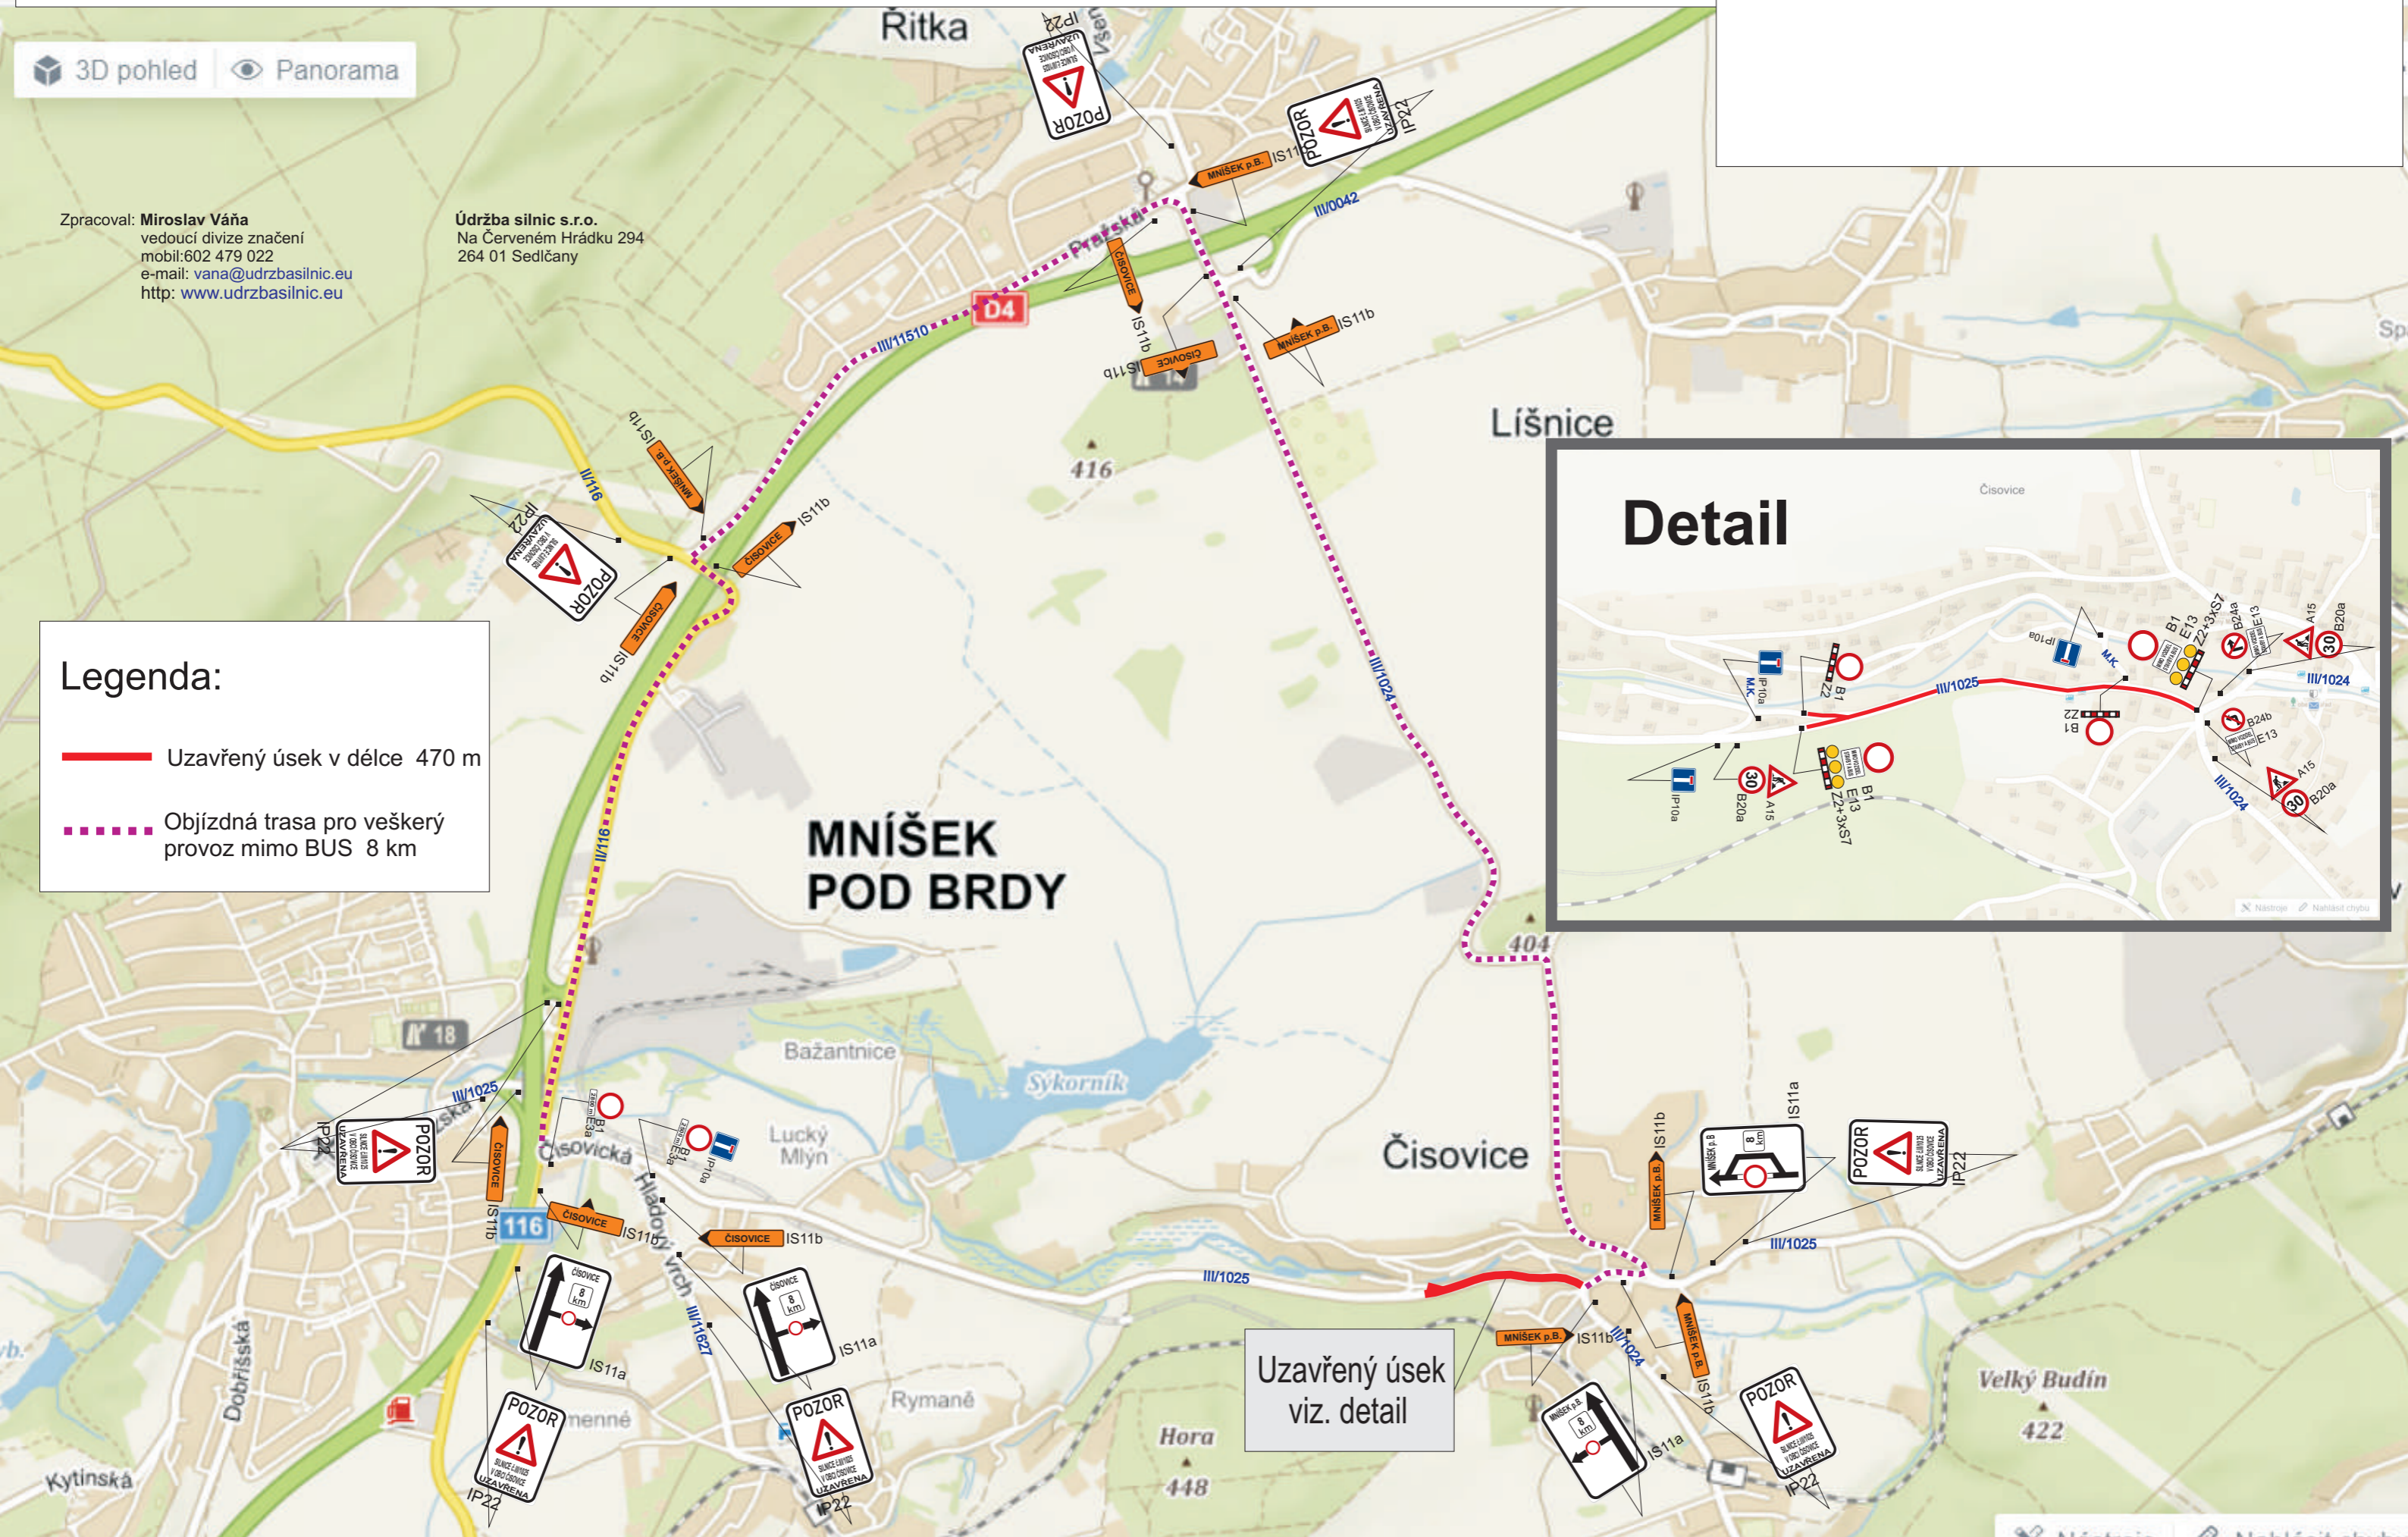

Uzavřený úsek viz. detail